
Signature Not Verified
Digitally signed by Theodoros Moumouris
Date: 2013.01.14 09:33:57 EET
Reason: Signed PDF (embedded)
Location: Athens, Ethniko Typografio

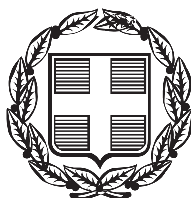

ΕΦΗΜΕΡΙΣ ΤΗΣ ΚΥΒΕΡΝΗΣΕΩΣ

ΤΗΣ ΕΛΛΗΝΙΚΗΣ ΔΗΜΟΚΡΑΤΙΑΣ

ΤΕΥΧΟΣ ΑΝΑΓΚΑΣΤΙΚΩΝ ΑΠΑΛΛΟΤΡΙΩΣΕΩΝ ΚΑΙ ΠΟΛΕΟΔΟΜΙΚΩΝ ΘΕΜΑΤΩΝ **Αρ. Φύλλου 423**

31 Δεκεμβρίου 2012

ΠΕΡΙΕΧΟΜΕΝΑ

ΑΠΟΦΑΣΕΙΣ

ΑΠΟΦΑΣΕΙΣ

Αριθ. Δ12Α/ΑΧ7Α/ο/6983 (1)

Μερική ανάκληση της αναγκαστικής απαλλοτρίωσης που κηρύχθηκε με την κοινή υπουργική απόφαση 1031819/1368/Δ0010/21-7-2010 (ΦΕΚ 345/02-09-2010 τ΄. ΑΑ&ΠΘ) για την κατασκευή του αυτοκινητοδρόμου Κόρινθος - Πάτρα - Πύργος - Τσακώνα, τμήμα Κόρινθος - Πάτρα χ.θ. 0+000 έως χ.θ. 120+000 στο υπότμημα χ.θ. 109+100 έως χ.θ. 118+400 στα Δ.Δ. Ψαθόπυργου, Αραχωβίτικων, Δρέπανου, Αγ. Βασιλείου, Πλατανίου, Ακταίου, Κ. Καστριτσίου και Ρίου του Δήμου Πατρέων στο Νομό Αχαΐας.

Ο ΑΝΑΠΛΗΡΩΤΗΣ ΥΠΟΥΡΓΟΣ ΑΝΑΠΤΥΞΗΣ ΑΝΤΑΓΩΝΙΣΤΙΚΟΤΗΤΑΣ, ΥΠΟΔΟΜΩΝ, ΜΕΤΑΦΟΡΩΝ ΚΑΙ ΔΙΚΤΥΩΝ

Έχοντας υπόψη:

1. Τις διατάξεις του άρθρου 11 παραγρ. 1 του Νόμου 2882/2001) "Κώδικας Αναγκαστικών απαλλοτριώσεων" όπως συμπληρώθηκε με τις διατάξεις του άρθρου 7Α, άρθρο 1 παρ.3 του Ν.2985/2002 (ΦΕΚ 18/14-2-2002 τ.Α') και τροποποιήθηκε με τις διατάξεις του Ν. 4070/2012 (ΦΕΚ 82/10-4-2012 τ.Α).

2. Το ΠΔ 85/2012 (ΦΕΚ 141/21-6-2012 τ.Α') «Ίδρυση και μετονομασία Υπουργείων, μεταφορά και κατάργηση υπηρεσιών» και ΠΔ 86/2012 (ΦΕΚ 141/21-6-2012 τ Ά) «Διορισμός Υπουργών Αναπληρωτών Υπουργών και Υφυπουργών».

3. Την Υ 43/5-7-2012 (ΦΕΚ 2094/6-7-2012 τ.Β') απόφαση του Πρωθυπουργού «Καθορισμός Αρμοδιοτήτων του Αναπληρωτή Υπουργού Ανάπτυξης. Ανταγωνιστικότητας, Υποδομών Μεταφορών και Δικτύων Σταύρου Ελ. Καλογιάννη.

4. Την Δ16α/09/318/ΑΦ/30-7-2012 (ΦΕΚ 366/31-7-2012 τ. Υ.Ο.Δ.Δ.) κοινή απόφαση του Πρωθυπουργού και του Υπουργού Ανάπτυξης Ανταγωνιστικότητας, Υποδομών, Μεταφορών και Δικτύων, διορισμού του Ευστράτιου Σιμόπουλου στη θέση του Γενικού Γραμματέα Δημοσίων Έργων.

5. Την 1031819/1368/Δ0010/ 21-7-2010 (ΦΕΚ 345/02-09-2010 τ.ΑΑ&ΠΘ) κοινή υπουργική απόφαση για την κατασκευή του αυτοκινητοδρόμου Κόρινθος - Πάτρα - Πύργος - Τσακώνα, τμήμα Κόρινθος Πάτρα χ.θ. 0+000 έως χ.θ. 120+000 στο υπότμημα χ.θ. 109+100 έως χ.θ. 118+400 στα Δ.Δ. Ψαθόπυργου, Αραχωβίτικων, Δρεπάνου, Αγ. Βασιλείου, Πλατανίου, Ακταίου, Κ. Καστριτσίου και Ρίου του Δήμου Πατρέων στο Νομό Αχαΐας.

6. Το με αριθμ. Πρωτ. ΕΠΠ/Π1/Φ5.Β16/οικ/25103/11-7-2012 έγγραφο της ΕΥΔΕ/ΜΚ/ΕΠΠ, σύμφωνα με τα οποία ζητήθηκε η εξαίρεση της παρακατάθεσης των προς ανάκληση ιδιοκτησιών επειδή κρίθηκαν ως μη απαραίτητες για την εκτέλεση του έργου, αποφασίζουμε:

Ανακαλούμε μερικώς την αναγκαστική απαλλοτρίωση που κηρύχθηκε με την κοινή υπουργική απόφαση 1031819/1368/Δ0010/21-7-2010 (ΦΕΚ 345/02-09-2010 τ.ΑΑ&ΠΘ) για την κατασκευή του αυτοκινητοδρόμου Κόρινθος - Πάτρα - Πύργος - Τσακώνα, τμήμα Κόρινθος - Πάτρα χ.θ. 0+000 έως χ.θ. 120+000 στο υπότμημα χ.θ. 109+100 έως χ.θ. 118+400 στα Δ.Δ. Ψαθόπυργου, Αραχωβίτικων, Δρεπάνου, Αγ. Βασιλείου, Πλατανίου, Ακταίου,

Κ. Καστριτσίου και Ρίου του Δήμου Πατρέων στο Νομό Αχαΐας, γιατί δεν συντελέστηκε και δεν κρίνεται αναγκαία για τον σκοπό που απαλλοτριώθηκε, ως προς ορισμένες ιδιοκτησίες (ολικά) ή τμήματα ιδιοκτησιών (μερικώς) όπως αυτές εικονίζονται με κλίμακα 1:500 στο από 4-10-2012 ανακλητικό κτηματολογικό διάγραμμα και στον αντίστοιχο κτηματολογικό πίνακα της ΕΥΔΕ/ΜΚ/ΕΠΠ, νόμιμα θεωρημένα την 12-10-2012 από την Δ/νση Τοπογραφήσεων και Απαλλοτριώσεων (Δ12)

Η προς ανάκληση έκταση είναι: 13.725,04 $μ^2$.

Η απόφαση αυτή να δημοσιευθεί στην Εφημερίδα της Κυβερνήσεως.

Καλλιθέα, 24 Οκτωβρίου 2012

Ο ΑΝΑΠΛΗΡΩΤΗΣ ΥΠΟΥΡΓΟΣ

ΣΤΑΥΡΟΣ ΕΛ. ΚΑΛΟΓΙΑΝΝΗΣ

Αριθμ. ΔΜΕΟ/ο/4429 (2)

Έγκριση χαρακτηρισμού των έργων οδοποιίας της Ε.Ο. Ιωαννίνων- Κοζάνης, ως έργων «Εθνικού Επιπέδου».

Ο ΑΝΑΠΛΗΡΩΤΗΣ ΥΠΟΥΡΓΟΣ ΑΝΑΠΤΥΞΗΣ, ΑΝΤΑΓΩΝΙΣΤΙΚΟΤΗΤΑΣ, ΥΠΟΔΟΜΩΝ, ΜΕΤΑΦΟΡΩΝ ΚΑΙ ΔΙΚΤΥΩΝ

Έχοντας υπόψη:

1. Το Ν. 1418/1984 για τα "Δημόσια Έργα και ρυθμίσεις συναφών θεμάτων" και το εκτελεστικό του Π.Δ. 609/1985.

2. Το Ν. 3316/2005 "Περί ανάθεσης και εκτέλεσης δημοσίων συμβάσεων εκπόνησης μελετών και παροχής συναφών υπηρεσιών και άλλες διατάξεις".

3. Την υπ' αρ. ΔΜΕΟ/α/οικ/1257/9-8-2005 (ΦΕΚ/1162/22-08-2005) Απόφαση Υπουργού ΠΕ.ΧΩ.Δ.Ε. "Έγκριση Κανονισμού Προεκτιμώμενων Αμοιβών μελετών και υπηρεσιών κατά τη διαδικασία της παραγράφου 7 του άρθρου 4 του Ν. 3316/2005".

4. Την υπ' αρ. ΔΜΕΟ/α/οικ/2361/30-12-2005 απόφαση Υπουργού ΠΕ.ΧΩ.Δ.Ε. "Έγκριση της Α΄ Βελτίωσης Κανονισμού Προεκτιμώμενων Αμοιβών μελετών και υπηρεσιών κατά τη διαδικασία της παραγράφου 7 του άρθρου 4 του Ν. 3316/2005".

5. Την υπ' αρ. ΔΜΕΟ/α/οικ/2229/04-07-2006 απόφαση Υπουργού ΠΕ.ΧΩ.Δ.Ε. "Έγκριση της Β΄ Βελτίωσης Κανονισμού Προεκτιμώμενων Αμοιβών μελετών και υπηρεσιών κατά τη διαδικασία της παραγράφου 7 του άρθρου 4 του Ν. 3316/2005".

6. Το Π.Δ. 69/1988 "Περί Οργανισμού της Κεντρικής Υπηρεσίας της Γ.Γ.Δ.Ε. του Υ.ΠΕ.ΧΩ.Δ.Ε.", όπως τροποποιήθηκε με το Π.Δ. 340/1990 "Περί Συστάσεως Γενικών Δ/νσεων", το Π.Δ. 293/1991 "Περί Συστάσεως Οργανικής Μονάδας στη Γ.Γ.Δ.Ε." και το Π.Δ. 167/1992 "Περί τροποποίησης του Οργανισμού της Γ.Γ.Δ.Ε.".

7. Το Π.Δ. 696/1974 "Περί αμοιβών Μηχανικών" σε ότι αφορά τις προδιαγραφές.

8. Την απόφαση Πρωθυπουργού 2876/7-10-2009 (Φ.Ε.Κ. Β' 2234/7-10-2009) «Αλλαγή τίτλου Υπουργείων» και το Π.Δ. 189/2009 (Φ.Ε.Κ. Α' 221/5-11-2009) «περί καθορισμού και ανακατανομής αρμοδιοτήτων των Υπουργείων».

9. Την κοινή απόφαση Δ16α/04/773/29-11-1990 των Υπουργών Προεδρίας της Κυβέρνησης και ΠΕ.ΧΩ.Δ.Ε. "Περί εξαιρέσεως διοικητικών πράξεων ή εγγράφων από τον κανόνα των τριών υπογραφών".

10. Την υπ' αριθμ. Δ17γ/07/45/ΦΝ439.4/13-3-2007 απόφαση Υπουργού ΠΕ.ΧΩ.ΔΕ. (Φ.Ε.Κ. 447 Β/3-4-2007) "Αποφαινόμενα και γνωμοδοτούντα όργανα του Υ.ΠΕ.ΧΩ.ΔΕ. και των εποπτευόμενων νομικών προσώπων, κατά την ανάθεση και εκτέλεση συμβάσεων μελετών και συναφών υπηρεσιών του Ν. 3316/2005".

11. Το Π.Δ. 85/2012 (ΦΕΚ Α' 141/21-6-2012) περί «Ίδρυσης και μετονομασίας υπουργείων, μεταφορά και κατάργηση υπηρεσιών».

12. Το Π.Δ. 86/2012 (ΦΕΚ Α' 141/21-6-2012) περί «Διορισμού Υπουργών, Αναπληρωτών Υπουργών και Υφυπουργών».

13. Την Υ43/5-7-2012 (ΦΕΚ 2094 Β΄/6-7-2012) απόφαση του Πρωθυπουργού «Καθορισμός αρμοδιοτήτων του Αναπληρωτή Υπουργού Ανάπτυξης, Ανταγωνιστικότητας, Υποδομών, Μεταφορών και Δικτύων Σταύρου Καλογιάννη».

Και αφού λάβαμε υπόψη:

Την ανάγκη επίσπευσης της εκπόνησης των μελετών βελτίωσης τμημάτων της Ε.Ο. Ιωαννίνων-Κοζάνης προκειμένου να υπάρξει ωριμότητα από πλευράς μελετών για τη δημοπράτηση των έργων στο πλαίσιο της επόμενης προγραμματικής περιόδου, αποφασίζουμε:

Ορίζουμε ως Εθνικού Επιπέδου τα έργα για τον οδικό άξονα της Ε.Ο. Ιωαννίνων -Κοζάνης στο τμήμα Καλπάκι - Κόνιτσα - Επταχώρι - Πεντάλοφος - Τσοτύλι - Νεάπολη - Μπάρα - Κοζάνη.

Η απόφαση αυτή να δημοσιευθεί στην Εφημερίδα της Κυβερνήσεως.

Καλλιθέα, 24 Οκτωβρίου 2012

Ο ΑΝΑΠΛΗΡΩΤΗΣ ΥΠΟΥΡΓΟΣ

ΣΤΑΥΡΟΣ ΕΛ. ΚΑΛΟΓΙΑΝΝΗΣ

Αριθμ. 50029/10762 (3)

Αναγνώριση τμήματος οδού ως προϋφιστάμενου του 1923, σε εκτός σχεδίου περιοχή, στη θέση, Βαθιά Γούρνα - Άσπρο Χωριό, Δήμου Πάρου νήσου Πάρου, διερχόμενο έμπροσθεν της ιδιοκτησίας Σακελλαρίδου Αικατερίνης.

Η ΓΕΝΙΚΗ ΓΡΑΜΜΑΤΕΑΣ
ΑΠΟΚΕΝΤΡΩΜΕΝΗΣ ΔΙΟΙΚΗΣΗΣ ΑΙΓΑΙΟΥ

Έχοντας υπόψη:

1. Τις δ/ξεις του Ν.2503/1997 (ΦΕΚ 107/Α'/97) ως ισχύουν.

2. Τον Ν. 3852/2010 "Νέα Αρχιτεκτονική της Αυτοδιοίκησης και της Αποκεντρωμένης Διοίκησης - Πρόγραμμα Καλλικράτης", ΦΕΚ 87/Α΄/07.06.2010.

3. Το Π.Δ. με αριθμ. 143/2010 "Οργανισμός της Αποκεντρωμένης Διοίκησης Αιγαίου", (ΦΕΚ 236/Α΄/27.12.2010).

4. Το ΝΔ/17-7-1923 (ΦΕΚ 228/Α/16.8.23) Περί σχεδίων πόλεων, κωμών και συνοικισμών του Κράτους και οικοδομής αυτών» ως ισχύει.

5. Τις διατάξεις των άρθρων 31, 32, 33, 34 του Ν. 4030/2011 (ΦΕΚ249/Α/25.11.2011)

6. Τη με αρ. πρωτ. οικ. 33976/4436/Φ 1.2/30-07-2012 Απόφαση Γ.Γ.Α.Δ. Αιγαίου για την επανασυγκρότηση του Συμβουλίου Πολεοδομικών Θεμάτων & Αμφισβητήσεων (ΣΥΠΟΘΑ) Αποκεντρωμένης Διοίκησης Αιγαίου χωρικής

αρμοδιότητας Ν. Αιγαίου (Κυκλάδες) στη Σύρο Ν. Κυκλάδων και την με αρ.πρ.11229/1718/Φ1.2/4.5.2012 (Ο.Ε.) απόφαση Γ.Γ.Α.Δ. Αιγαίου για την συγκρότηση του παραπάνω Συμβουλίου.

7. Τις διατάξεις του Π.Δ.24/31.5.85 (ΦΕΚ 270/Δ/31.05.85), ισχύουν.

8. Την εγκύκλιο 6-2011 (αρ.πρ.οικ.27610/21.6.2011) της Δ.Ο.Κ.Κ. του Υ.ΠΕ.Κ.Α.

9. Την εγκύκλιο 1-2011 (αρ.πρ.οικ.7409/ΑΦ2.6/3.8.2011) της Α.Δ. Αιγαίου, ως επανελήφθη στο ορθόν την 1-3-2012.

10. Το με α.π. 14720/2185/Φ.2.6/10-7-2012 έγγραφο της Γεν. Δ/νσης ΧΩ.ΠΕ.ΠΟ. Α.Δ. Αιγαίου.

11. Την με αρ. πρωτ. ΑΔΑ 8867/1780/5-3-2012 αίτηση της Αικατερίνης Σακελλαρίδου περί αναγνώρισης αγροτικού δρόμου ως προϋφιστάμενου προ του 1923 με την οποία υποβλήθηκε το αίτημα στη Δ/νσή μας με συνημμένο φάκελο και δικαιολογητικά (τεχνική έκθεση, τίτλους ιδιοκτησίας γηπέδου - παλαιότερο συμβόλαιο, τοπογραφικό διάγραμμα 1:1000, φωτογραφική αποτύπωση, απόσπασμα GOOGLE EARTH, τοπογραφικό διάγραμμα του γηπέδου κ.λπ. στοιχεία).

12. Το με αρ. πρ. 8867/1780/26-3-2012 έγγραφο της Δ/νσής μας για συμπληρωματικά στοιχεία ώστε ο φάκελος να καταστεί πλήρης.

13. Την με αρ. πρωτ. ΑΔΑ 16891/3476/20-4-2012 αίτηση της ενδιαφερόμενης, με την οποία προσκομίστηκαν συμπληρωματικά στοιχεία για την πληρότητα του φακέλου.

14. Την με αρ. πρωτ. 16891/3476/24-7-2012 (με Α.Π. ΣΥΠΟΘΑ 44623/1/28-09-2012) εισήγηση της Δ/νσης ΠΕ.ΧΩ. ΣΧΕ Νοτίου Αιγαίου.

15. Την με Α.Π. ΣΥΠΟΘΑ οικ. 44944/18/2-10-2012 πρόσκληση μελών ΣΥΠΟΘΑ Αποκεντρωμένης Διοίκησης Αιγαίου χωρικής αρμοδιότητας Ν. Αιγαίου (Κυκλάδες).

16. Την ομόφωνη γνώμη του ΣΥΠΟΘΑ που διατυπώθηκε στην πράξη 2η πρακτικών της 1ης Συνεδρίασης αυτού στις 17-10-2012.

17. Το με αρ. πρ. 44623/1/23-10-2012 έγγραφο του ΣΥΠΟΘΑ κοινοποίησης της πράξης 2ης της 1ης συνεδρίασης στις 17/10/2012 του ΣΥΠΟΘΑ και διαβίβασης του σχετικού φακέλου μαζί με τη γνωμοδότησή του αυτή.

18. Το γεγονός ότι από τα στοιχεία του φακέλου ήτοι: τίτλους ιδιοκτησίας γηπέδου ενδιαφερόμενης, τεχνική έκθεση μηχανικού, αεροφωτογραφία περιοχής έτους 1945, φωτογραφική αποτύπωση, απόσπασμα GOOGLE EARTH, όπως αναλυτικότερα αναφέρονται στην εισήγηση της Υπηρεσίας (14) σχετικό, και την βάσει αυτών γνωμοδότηση του ΣΥΠΟΘΑ προκύπτει η ύπαρξη της οδού πριν από το έτος 1923 έως σήμερα, αποφασίζουμε:

Την αναγνώριση ως προϋφιστάμενου του 1923 του τμήματος οδού σε εκτός σχεδίου περιοχή στη θέση Βαθιά Γούρνα - Άσπρο Χωριό, Δήμου Πάρου νήσου Πάρου, με αρχή από τα όρια του οικισμού Άσπρο Χωριό Δήμου Πάρου με κατεύθυνση Δυτικά μέχρι διακλάδωση σημεία 28-29 καταλήγον σε άλλη διακλάδωση παρά των ορίων της ιδιοκτησίας Σακελλαρίδου Αικατερίνης σημεία 17-Α, όπως φαίνεται με επισήμανση γκρι στο συνημμένο Τοπογραφικό Διάγραμμα κλ. 1:1000.

Της παραπάνω αναγνώρισης εξαιρείται τμήμα της όδευσης οδού εντός υδατορέματος.

Η απόφαση αυτή συνοδεύεται από τοπογραφικό διάγραμμα κλίμακα 1:1.000.

Η οδός αυτή δεν αποτελεί κύρια Δημοτική οδό κατά τις διατάξεις του ΠΔ 24.5.85 (ΦΕΚ 270/Δ/31.5.85)


Η ισχύς της παρούσας απόφασης αρχίζει από την δημοσίευσή της, στην Εφημερίδα της Κυβερνήσεως.


Η απόφαση αυτή με το συνοδευτικό Τοπογραφικό Διάγραμμα με ενσωματωμένο σε αυτό σχετικό απόσπασμα χάρτη ΓΥΣ να δημοσιευθεί στην Εφημερίδα της Κυβερνήσεως.


Ερμούπολη, 5 Δεκεμβρίου 2012


Η Γενική Γραμματέας Αποκεντρωμένης Διοίκησης

ΧΡΙΣΤΙΑΝΑ Δ. ΚΑΛΟΓΗΡΟΥ

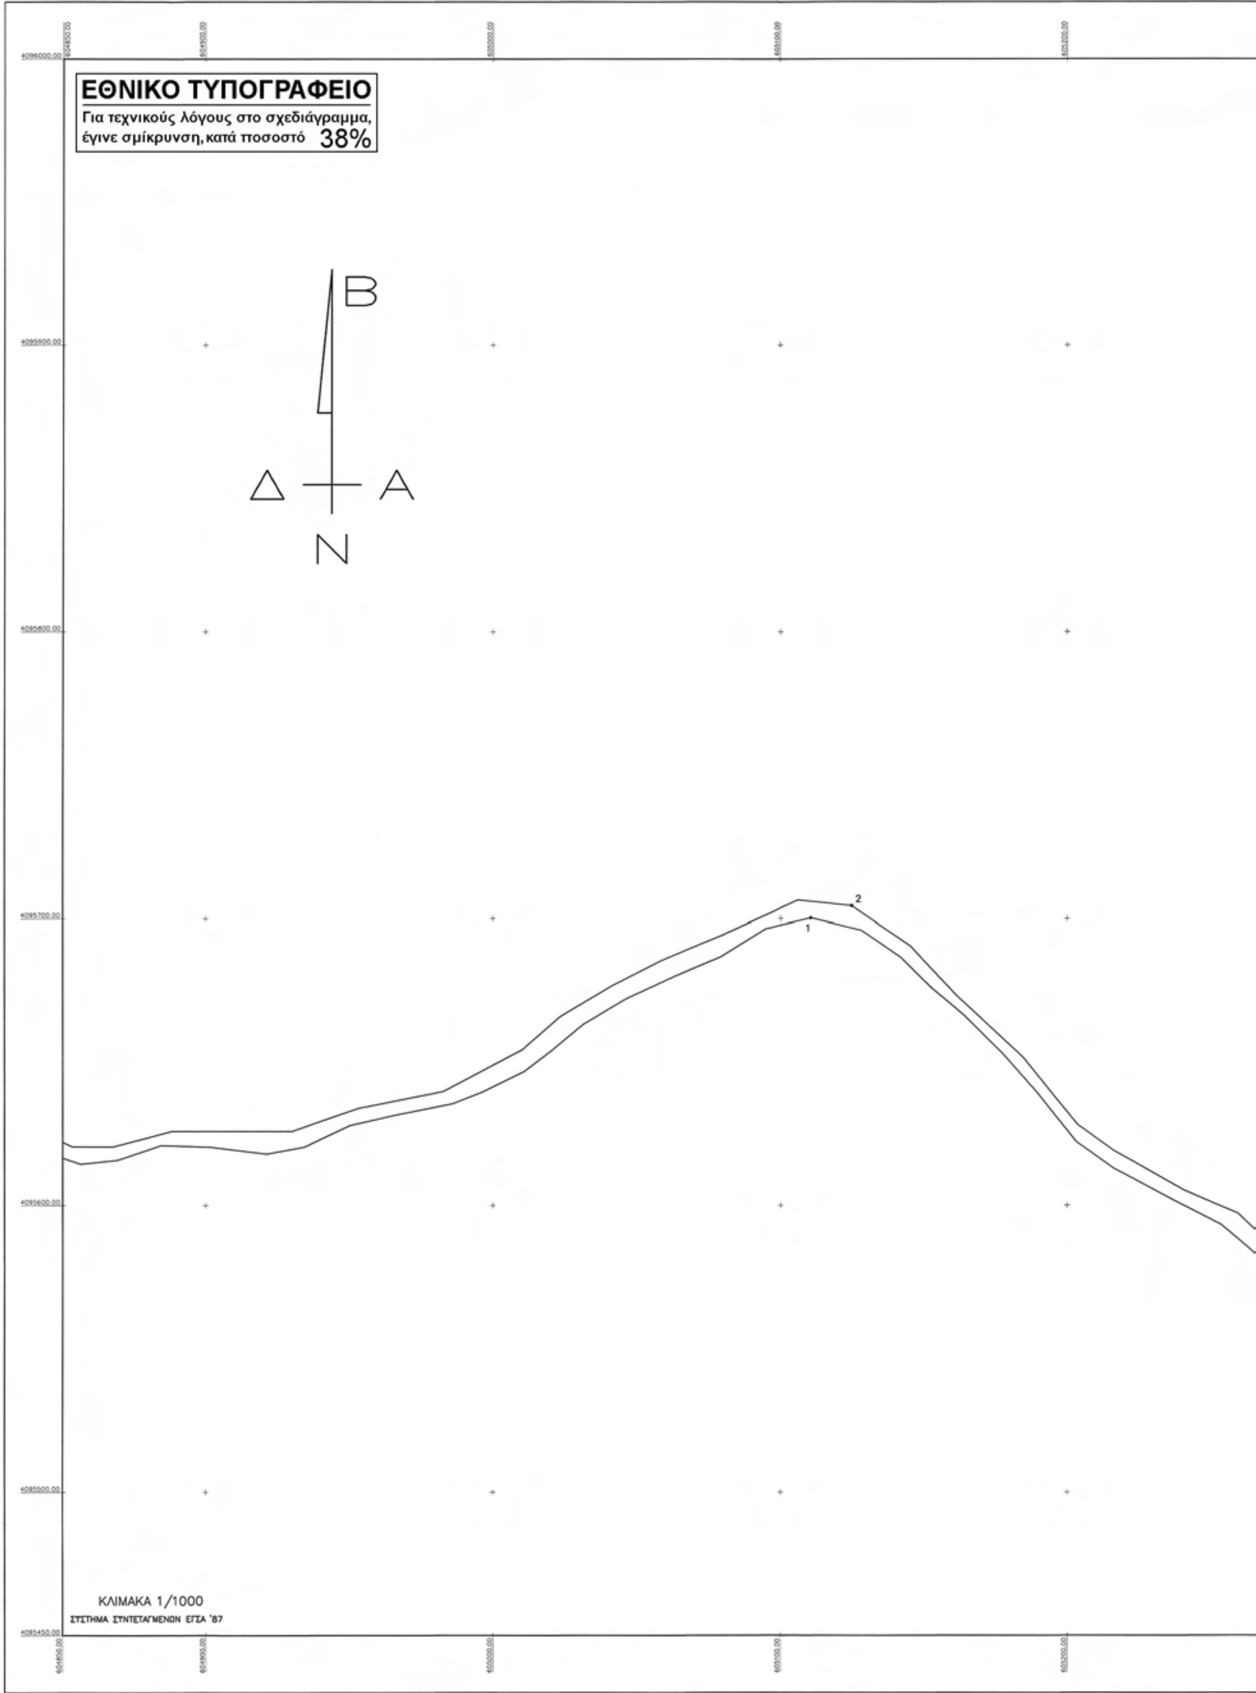
ΕΘΝΙΚΟ ΤΥΠΟΓΡΑΦΕΙΟ
Για τεχνικούς λόγους στο σχεδιάγραμμα, έγινε σμίκρυνση, κατά ποσοστό 38%
Β
Δ
Α
Ν
1
2
ΚΛΙΜΑΚΑ 1/1000
ΣΥΣΤΗΜΑ ΣΥΝΤΕΤΑΓΜΕΝΩΝ ΕΓΣΑ '87

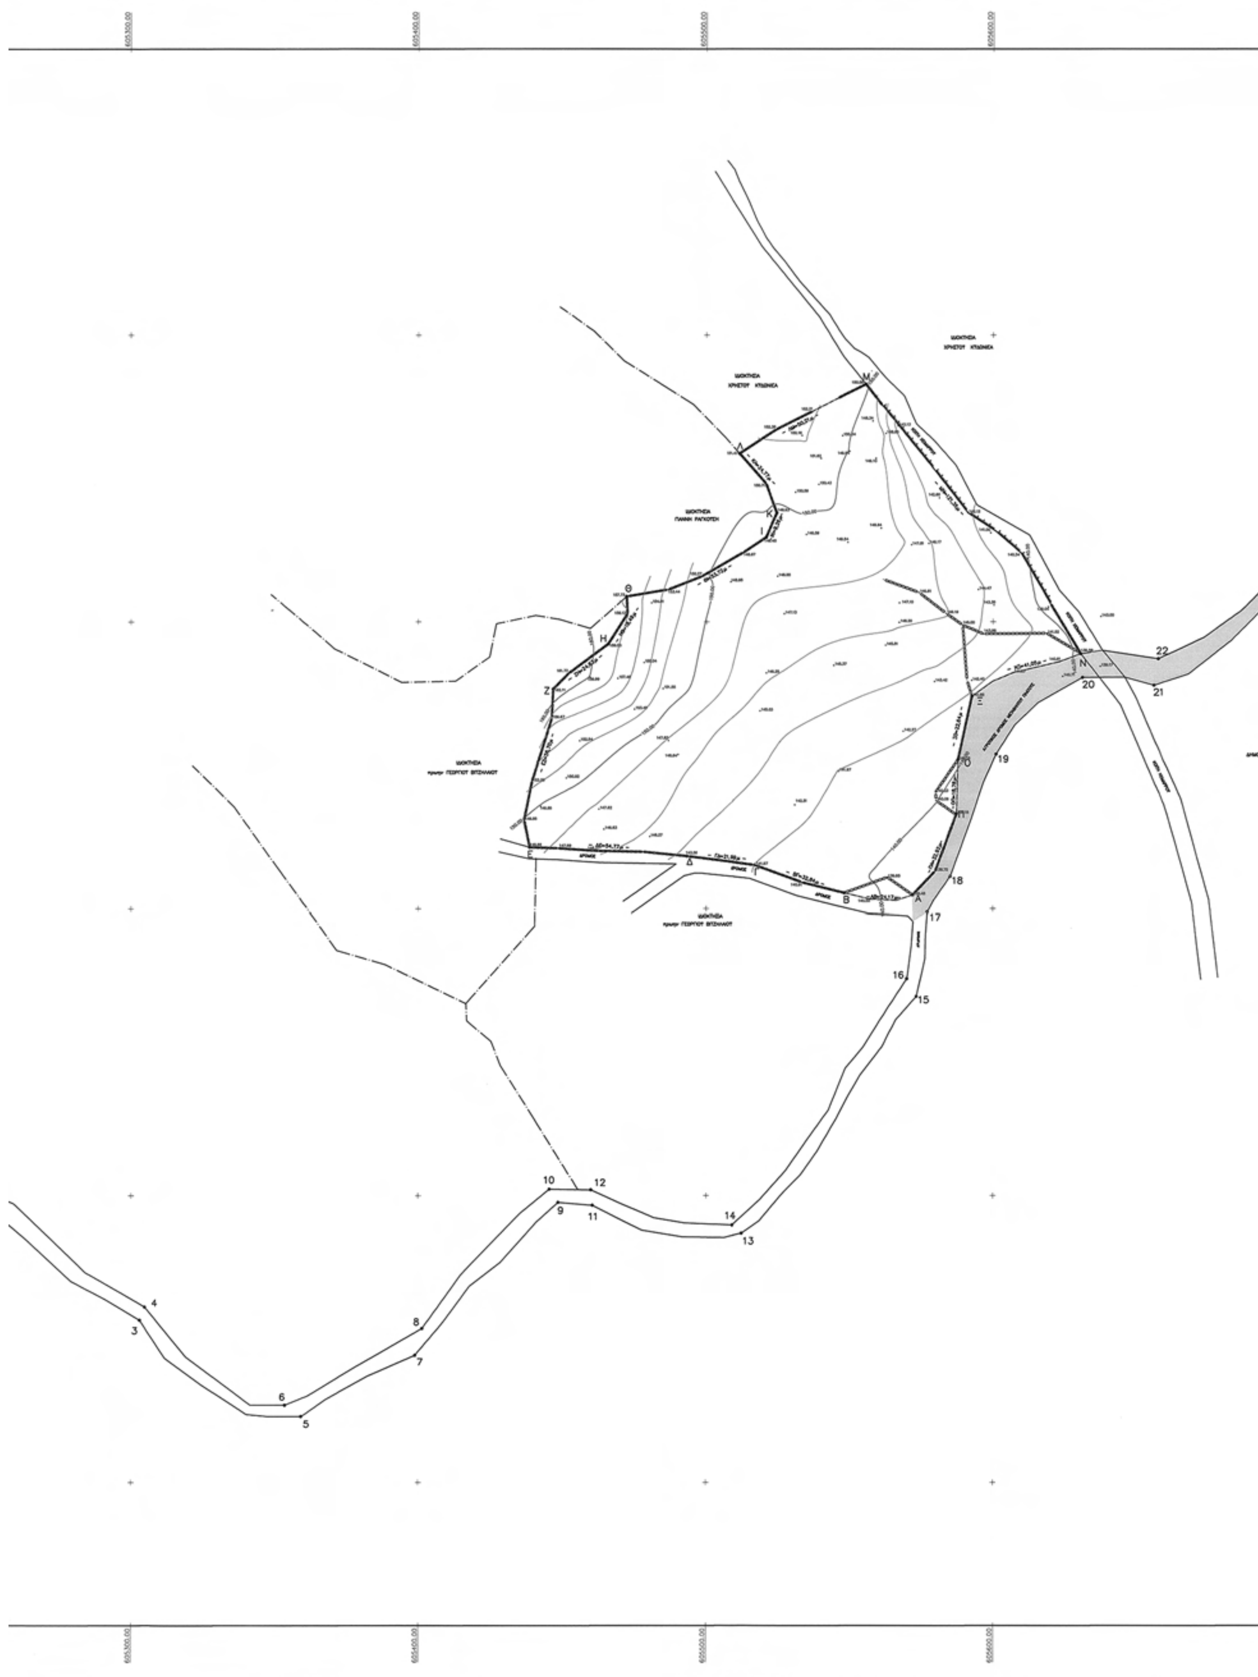

M
Λ
K
I
Θ
H
Z
E
Δ
Γ
B
A
N
O
Π
22
20
21
19
18
17
16
15
14
13
12
11
10
9
8
7
6
5
4
3

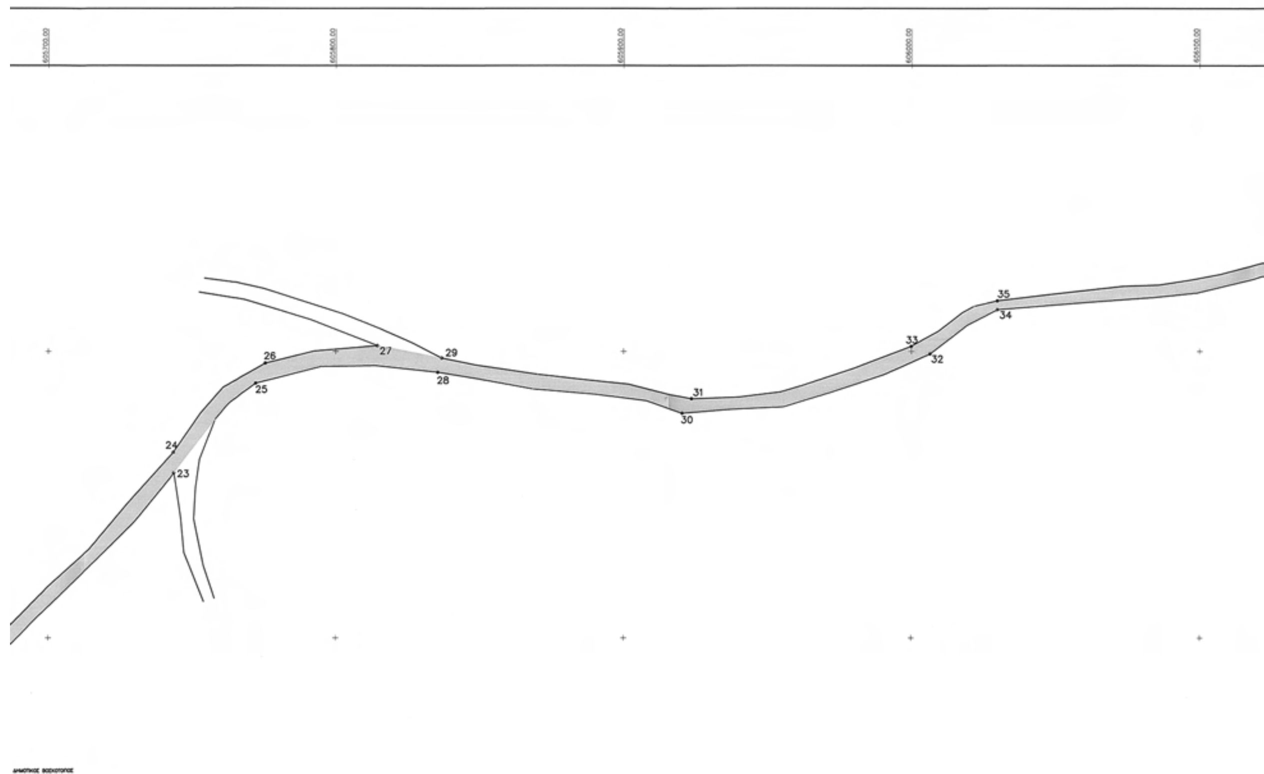

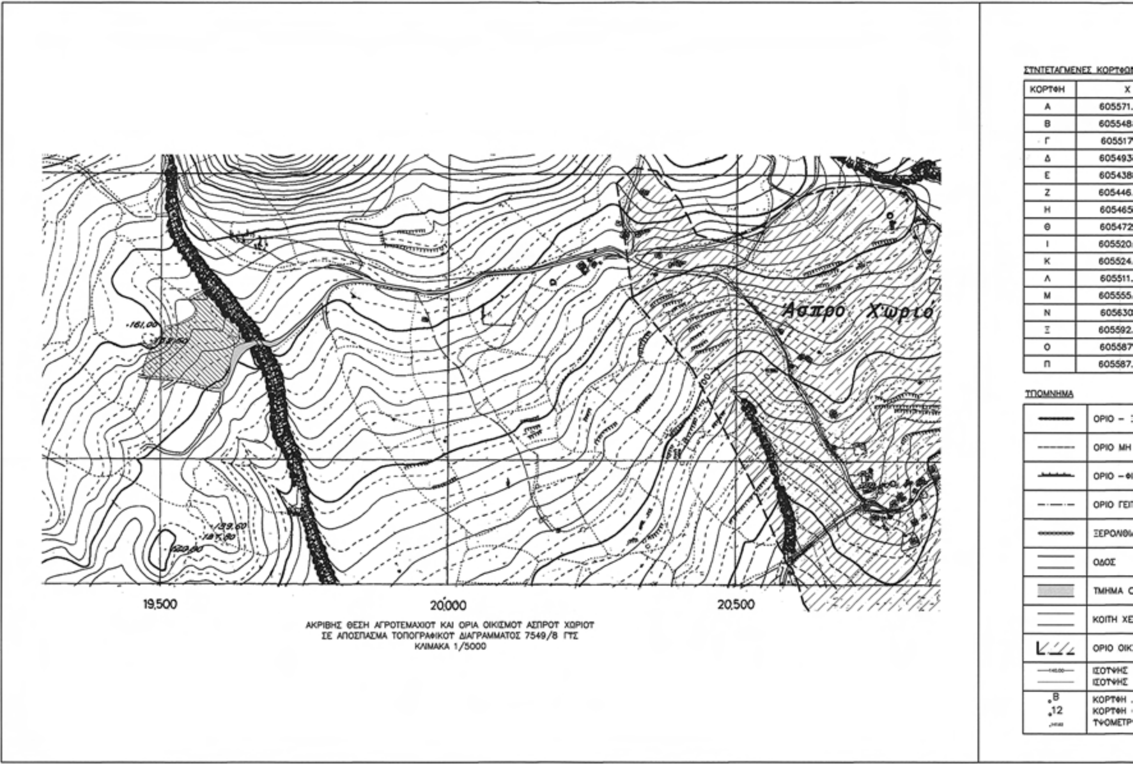

ΣΥΝΤΕΤΑΓΜΕΝΕΣ ΚΟΡΥΦΩ

ΚΟΡΥΦΗ	X
Α	605571.
Β	605548
Γ	605517
Δ	605493
Ε	605438
Ζ	605446.
Η	605465
Θ	605472
Ι	605520
Κ	605524.
Λ	605511.
Μ	605555.
Ν	605630
Ξ	605592.
Ο	605587
Π	605587.

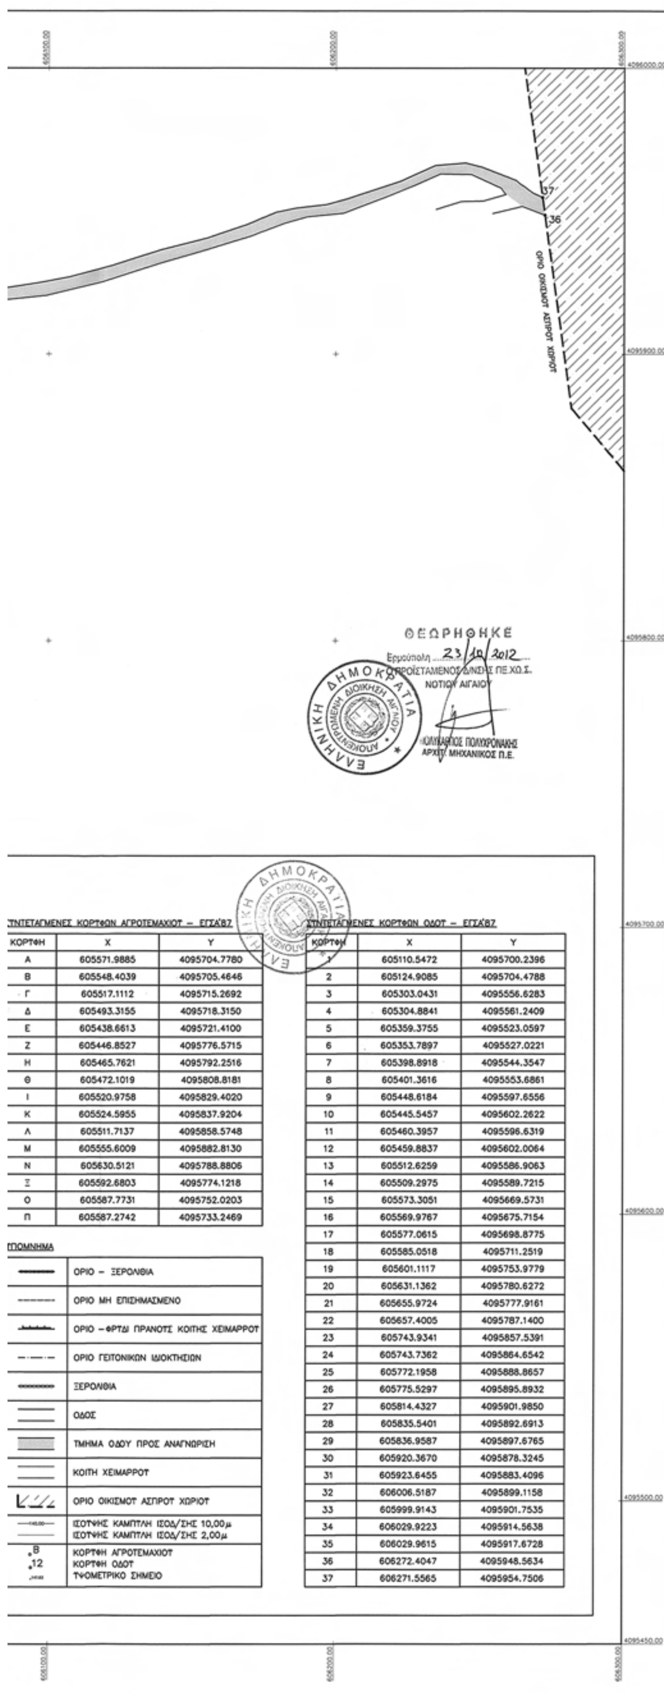

ΣΥΝΤΕΤΑΓΜΕΝΕΣ ΚΟΡΥΦΩΝ ΑΓΡΟΤΕΜΑΧΙΟΥ – ΕΓΣΑ'87

ΚΟΡΥΦΗ	X	Y
Α	605571.9885	4095704.7780
Β	605548.4039	4095705.4646
Γ	605517.1112	4095715.2692
Δ	605493.3155	4095718.3150
Ε	605438.6613	4095721.4100
Ζ	605446.8527	4095776.5715
Η	605465.7621	4095792.2516
Θ	605472.1019	4095808.8181
Ι	605520.9758	4095829.4020
Κ	605524.5955	4095837.9204
Λ	605511.7137	4095858.5748
Μ	605555.6009	4095882.8130
Ν	605630.5121	4095788.8806
Ξ	605592.6803	4095774.1218
Ο	605587.7731	4095752.0203
Π	605587.2742	4095733.2469

ΥΠΟΜΝΗΜΑ

	ΟΡΙΟ – ΞΕΡΟΛΙΘΙΑ
	ΟΡΙΟ ΜΗ ΕΠΙΣΗΜΑΣΜΕΝΟ
	ΟΡΙΟ – ΦΡΥΔΙ ΠΡΑΝΟΥΣ ΚΟΙΤΗΣ ΧΕΙΜΑΡΡΟΥ
	ΟΡΙΟ ΓΕΙΤΟΝΙΚΩΝ ΙΔΙΟΚΤΗΣΙΩΝ
	ΞΕΡΟΛΙΘΙΑ
	ΟΔΟΣ
	ΤΜΗΜΑ ΟΔΟΥ ΠΡΟΣ ΑΝΑΓΝΩΡΙΣΗ
	ΚΟΙΤΗ ΧΕΙΜΑΡΡΟΥ
	ΟΡΙΟ ΟΙΚΙΣΜΟΥ ΑΣΠΡΟΥ ΧΩΡΙΟΥ
	ΙΣΟΥΨΗΣ ΚΑΜΠΥΛΗ ΙΣΟΔ/ΣΗΣ 10,00μ ΙΣΟΥΨΗΣ ΚΑΜΠΥΛΗ ΙΣΟΔ/ΣΗΣ 2,00μ
•Β •12	ΚΟΡΥΦΗ ΑΓΡΟΤΕΜΑΧΙΟΥ ΚΟΡΥΦΗ ΟΔΟΥ ΥΨΟΜΕΤΡΙΚΟ ΣΗΜΕΙΟ

ΣΥΝΤΕΤΑΓΜΕΝΕΣ ΚΟΡΥΦΩΝ ΟΔΟΥ – ΕΓΣΑ'87

ΚΟΡΥΦΗ	X	Y
1	605110.5472	4095700.2396
2	605124.9085	4095704.4788
3	605303.0431	4095556.6283
4	605304.8841	4095561.2409
5	605359.3755	4095523.0597
6	605353.7897	4095527.0221
7	605398.8918	4095544.3547
8	605401.3616	4095553.6861
9	605448.6184	4095597.6556
10	605445.5457	4095602.2622
11	605460.3957	4095596.6319
12	605459.8837	4095602.0064
13	605512.6259	4095586.9063
14	605509.2975	4095589.7215
15	605573.3051	4095669.5731
16	605569.9767	4095675.7154
17	605577.0615	4095698.8775
18	605585.0518	4095711.2519
19	605601.1117	4095753.9779
20	605631.1362	4095780.6272
21	605655.9724	4095777.9161
22	605657.4005	4095787.1400
23	605743.9341	4095857.5391
24	605743.7362	4095864.6542
25	605772.1958	4095888.8657
26	605775.5297	4095895.8932
27	605814.4327	4095901.9850
28	605835.5401	4095892.6913
29	605836.9587	4095897.6765
30	605920.3670	4095878.3245
31	605923.6455	4095883.4096
32	606006.5187	4095899.1158
33	605999.9143	4095901.7535
34	606029.9223	4095914.5638
35	606029.9615	4095917.6728
36	606272.4047	4095948.5634
37	606271.5565	4095954.7506

ΔΗΛΩΣΗ Ν.651/77 Ν.1337/83: Ο ΥΠΟΓΕΓΡΑΜΜΕΝΟΣ ΘΕΜΙΣΤΟΚΛΗΣ ΞΕΝΑΚΗΣ ΑΡΧΙΤΕΚΤΩΝ ΜΗΧΑΝΙΚΟΣ ΔΗΛΩΝΩ ΟΤΙ ΤΟ ΑΓΡΟΤΕΜΑΧΙΟ ΠΟΥ ΦΑΙΝΕΤΑΙ ΣΤΟ ΔΙΑΓΡΑΜΜΑ ΑΥΤΟ ΜΕ ΤΑ ΣΤΟΙΧΕΙΑ (ΑΒΓΔΕΖΗΘΙΚΛΜΝΞΟΠΑ) ΕΚΤΑΣΗΣ 19.208,40Τ.Μ. ΕΙΝΑΙ ΑΡΤΙΟ ΚΑΙ ΟΙΚΟΔΟΜΗΣΙΜΟ ΣΥΜΦΩΝΑ ΜΕ ΤΙΣ ΙΣΧΥΟΥΣΕΣ ΠΟΛΕΟΔΟΜΙΚΕΣ ΔΙΑΤΑΞΕΙΣ – ΕΥΡΙΣΚΕΤΑΙ ΕΚΤΟΣ ΕΓΚΕΚΡΙΜΜΕΝΟΥ ΡΥΜΟΤΟΜΙΚΟΥ ΣΧΕΔΙΟΥ ΤΟΥ ΔΗΜΟΥ ΠΑΡΟΥ ΚΑΙ ΕΚΤΟΣ ΖΟΕ. Η ΚΛΙΣΗ ΤΟΥ ΕΔΑΦΟΥΣ ΕΙΝΑΙ ΜΙΚΡΟΤΕΡΗ ΑΠΟ 30%. Η ΑΠΟΣΤΑΣΗ ΑΠΟ ΤΗ ΘΑΛΑΣΣΑ ΕΙΝΑΙ 1900Μ. ΔΕΝ ΥΠΟΚΕΙΤΑΙ ΣΕ ΕΙΣΦΟΡΑ ΓΗΣ. ΤΑ ΟΡΙΑ ΥΠΟΔΕΙΧΘΗΚΑΝ ΑΠΟ ΤΗΝ ΙΔΙΟΚΤΗΤΡΙΑ

ΙΣΧΥΟΥΣΕΣ ΠΟΛΕΟΔ. ΔΙΑΤΑΞΕΙΣ: ΦΕΚ 732Δ/93 ΚΑΙ ΦΕΚ 270Δ/85

ΔΗΛΩΣΗ ΓΙΑ ΡΕΜΑ ΝΕΡΟΥ: ΚΑΝΕΝΑ ΡΕΜΑ ΝΕΡΟΥ ΔΕΝ ΠΕΡΝΑΕΙ ΑΠΟ ΤΗΝ ΠΕΡΙΟΧΗ ΤΟΥ ΟΙΚΟΠΕΔΟΥ.

ΔΗΛΩΣΗ ΓΙΑ Κ. Υ. Τ.: ΚΑΝΕΝΑ ΚΑΛΩΔΙΟ ΥΨΗΛΗΣ ΤΑΣΗΣ ΔΕΝ ΔΙΕΡΧΕΤΑΙ ΑΠΟ ΤΟ ΟΙΚΟΠΕΔΟ ΚΑΙ ΣΕ ΑΠΟΣΤΑΣΗ ΜΙΚΡΟΤΕΡΗ ΤΩΝ 20.00 Μ.

Ο ΜΗΧΑΝΙΚΟΣ

ΘΕΜΙΣΤΟΚΛΗΣ ΕΛ. ΞΕΝΑΚΗΣ
ΔΙΠΛΩΜ. ΑΡΧΙΤΕΚΤΩΝ ΜΗΧΑΝΙΚΟΣ
ΑΡΙΣΤΟΤΕΛΕΙΟΥ ΠΑΝΕΠΙΣΤΗΜΙΟΥ ΘΕΣΣΑΛΟΝΙΚΗΣ
ΜΕΛΟΣ ΤΕΕ ΑΡΙΘΜΟΣ ΜΗΤΡΩΟΥ 83495
ΑΓ. ΓΕΩΡΓΙΟΥ 17 ΜΕΛΙΣΣΙΑ ΤΗΛ. 210 8089124
ΛΕΥΚΕΣ ΠΑΡΟΥ - ΤΗΛ. 22840 41550
ΑΦΜ: 111221051 - ΔΟΥ: ΑΜΑΡΟΥΣΙΟΥ

ΔΗΛΩΣΗ ΥΛΟΠΟΙΗΣΗΣ ΟΡΙΩΝ: Η ΥΠΟΓΡΑΦΟΥΣΑ ΑΙΚΑΤΕΡΙΝΗ ΣΑΚΕΛΛΑΡΙΔΟΥ ΙΔΙΟΚΤΗΤΡΙΑ ΤΟΥ ΑΓΡΟΤΕΜΑΧΙΟΥ ΠΟΥ ΦΑΙΝΕΤΑΙ ΣΤΟ ΔΙΑΓΡΑΜΜΑ ΑΥΤΟ ΜΕ ΤΑ ΣΤΟΙΧΕΙΑ (ΑΒΓΔΕΖΗΘΙΚΛΜΝΞΟΠΑ) ΔΗΛΩΝΩ ΟΤΙ ΤΑ ΟΡΙΑ ΠΟΥ ΕΧΟΥΝ ΥΛΟΠΟΙΗΘΕΙ ΕΙΝΑΙ ΣΩΣΤΑ.

Η ΙΔΙΟΚΤΗΤΡΙΑ

ΤΟ ΠΑΡΟΝ ΣΥΝΟΔΕΥΕΙ ΤΗΝ
ΑΡΙΘ. 50029/10762/5-12-2012
ΑΠΟΦΑΣΗ Γεν. Γραμματέα Αποκ. Διοίκησης Αιγαίου
Ο ΠΡΟΪΣΤΑΜΕΝΟΣ

ΕΛΛΗΝΙΚΗ ΔΗΜΟΚΡΑΤΙΑ
ΑΠΟΚΕΝΤΡΩΜΕΝΗ ΔΙΟΙΚΗΣΗ ΑΙΓΑΙΟΥ

ΠΟΛΥΚΑΡΠΟΣ ΠΟΛΥΧΡΟΝΑΚΗΣ
ΑΡΧΙΤ. ΜΗΧΑΝΙΚΟΣ Π.Ε.

ΕΡΓΟ:
ΑΝΑΓΝΩΡΙΣΗ ΟΔΟΥ ΩΣ ΠΡΟΥΦΙΣΤΑΜΕΝΗΣ ΤΟΥ 1923

ΔΙΕΥΘΥΝΣΗ:
ΒΑΘΙΑ ΓΟΥΡΝΑ, ΑΣΠΡΟ ΧΩΡΙΟ ΠΑΡΟΥ

ΙΔΙΟΚΤΗΣΙΑ:
ΑΙΚΑΤΕΡΙΝΗ ΣΑΚΕΛΛΑΡΙΔΟΥ

ΑΠΟΤΥΠΩΣΗ ΥΠΑΡΧΟΥΣΑΣ ΚΑΤΑΣΤΑΣΗΣ

ΤΟΠΟΓΡΑΦΙΚΟ ΔΙΑΓΡΑΜΜΑ 1

ΚΛΙΜΑΚΑ: 1:1000

ΜΕΛΕΤΗΤΕΣ:
ΘΕΜΗΣ ΞΕΝΑΚΗΣ
ΑΡΧΙΤΕΚΤΟΝΑΣ
ΝΙΚΟΛΑΟΣ ΜΟΣΤΡΑΤΟΣ
ΤΟΠΟΓΡΑΦΟΣ ΜΗΧΑΝΙΚΟΣ ΤΕ

ΛΕΥΚΕΣ ΑΠΡΙΛΙΟΣ 2012

ΣΦΡΑΓΙΔΑ – ΥΠΟΓΡΑΦΗ:
ΝΙΚΟΛΑΟΣ ΑΝ. ΜΟΣΤΡΑΤΟΣ
ΠΤΥΧΙΟΥΧΟΣ ΤΟΠΟΓΡΑΦΟΣ ΜΗΧΑΝΙΚΟΣ Τ.Ε.
ΑΡΙΘΜΟΣ ΜΗΤΡΩΟΥ Ε.Ε.Τ.Ε.Μ.:27988
ΝΑΟΥΣΑ Τ.Κ.:84401 - ΠΑΡΟΣ
ΤΗΛ.:22840.51019 - 6974.725863
Α.Φ.Μ.:062582873 - Δ.Ο.Υ. ΠΑΡΟΥ

ΕΘΝΙΚΟ ΤΥΠΟΓΡΑΦΕΙΟ

ΕΦΗΜΕΡΙΣ ΤΗΣ ΚΥΒΕΡΝΗΣΕΩΣ

ΤΙΜΗ ΠΩΛΗΣΗΣ ΦΥΛΛΩΝ ΤΗΣ ΕΦΗΜΕΡΙΔΑΣ ΤΗΣ ΚΥΒΕΡΝΗΣΕΩΣ

Σε έντυπη μορφή:

- Για τα Φ.Ε.Κ. από 1 έως 16 σελίδες σε 1 € προσαυξανόμενη κατά 0,20 € για κάθε επιπλέον οκτασέλιδο ή μέρος αυτού.
- Για τα φωτοαντίγραφα Φ.Ε.Κ. σε 0,15 € ανά σελίδα.

Σε μορφή DVD/CD:

Τεύχος	Ετήσια έκδοση	Τριμηνιαία έκδοση	Μηνιαία έκδοση
Α΄	150 €	40 €	15 €
Β΄	300 €	80 €	30 €
Γ΄	50 €	-	-
Υ.Ο.Δ.Δ.	50 €	-	-
Δ΄	110 €	30 €	-

Τεύχος	Ετήσια έκδοση	Τριμηνιαία έκδοση	Μηνιαία έκδοση
Α.Α.Π.	110 €	30 €	-
Ε.Β.Ι.	100 €	-	-
Α.Ε.Δ.	5 €	-	-
Δ.Δ.Σ.	200 €	-	20 €
Α.Ε.-Ε.Π.Ε.	-	-	100 €

- Η τιμή πώλησης μεμονωμένων Φ.Ε.Κ. σε μορφή cd-rom από εκείνα που διατίθενται σε ψηφιακή μορφή και μέχρι 100 σελίδες, σε 5 € προσαυξανόμενη κατά 1 € ανά 50 σελίδες.

ΕΤΗΣΙΕΣ ΣΥΝΔΡΟΜΕΣ Φ.Ε.Κ.

Τεύχος	Έντυπη μορφή
Α΄	225 €
Β΄	320 €
Γ΄	65 €
Υ.Ο.Δ.Δ.	65 €

Τεύχος	Έντυπη μορφή
Δ΄	160 €
Α.Α.Π.	160 €
Ε.Β.Ι.	65 €
Α.Ε.Δ.	10 €

Τεύχος	Έντυπη μορφή
Α.Ε.-Ε.Π.Ε.	2.250 €
Δ.Δ.Σ.	225 €
Α.Σ.Ε.Π.	70 €
Ο.Π.Κ.	-

- Το τεύχος Α.Σ.Ε.Π. (έντυπη μορφή) θα αποστέλλεται σε συνδρομητές ταχυδρομικά, με την επιβάρυνση των 70 €, ποσό το οποίο αφορά τα ταχυδρομικά έξοδα.

- Η καταβολή γίνεται σε όλες τις Δημόσιες Οικονομικές Υπηρεσίες (Δ.Ο.Υ.). Το πρωτότυπο διπλότυπο (έγγραφο αριθμ. πρωτ. 9067/28.2.2005 2η Υπηρεσία Επιτρόπου Ελεγκτικού Συνεδρίου) με φροντίδα των ενδιαφερομένων, πρέπει να αποστέλλεται ή να κατατίθεται στο Εθνικό Τυπογραφείο (Καποδιστρίου 34, Τ.Κ. 104 32 Αθήνα).
- Σημειώνεται ότι φωτοαντίγραφα διπλοτύπων, ταχυδρομικές Επιταγές για την εξόφληση της συνδρομής, δεν γίνονται δεκτά και θα επιστρέφονται.
- Οι οργανισμοί τοπικής αυτοδιοίκησης, τα νομικά πρόσωπα δημοσίου δικαίου, τα μέλη της Ένωσης Ιδιοκτητών Ημερησίου Τύπου Αθηνών και Επαρχίας, οι τηλεοπτικοί και ραδιοφωνικοί σταθμοί, η Ε.Σ.Η.Ε.Α, τα τριτοβάθμια συνδικαλιστικά όργανα και οι τριτοβάθμιες επαγγελματικές ενώσεις δικαιούνται έκπτωσης πενήντα τοις εκατό (50%) επί της ετήσιας συνδρομής.
- Το ποσό υπέρ ΤΑ.Π.Ε.Τ. (5% επί του ποσού συνδρομής), καταβάλλεται ολόκληρο (Κ.Α.Ε. 3512) και υπολογίζεται πριν την έκπτωση.
- Στην Ταχυδρομική συνδρομή του τεύχους Α.Σ.Ε.Π. δεν γίνεται έκπτωση.

Πληροφορίες για δημοσιεύματα που καταχωρίζονται στα Φ.Ε.Κ. στο τηλ.: 210 5279000.
Φωτοαντίγραφα παλαιών Φ.Ε.Κ.: τηλ.: 210 8220885.

Τα φύλλα όλων των τευχών της Εφημερίδας της Κυβερνήσεως διατίθενται δωρεάν σε ηλεκτρονική μορφή από την ιστοσελίδα του Εθνικού Τυπογραφείου (www.et.gr)

Ηλεκτρονική Διεύθυνση: http://www.et.gr - e-mail: webmaster.et@et.gr

ΟΙ ΥΠΗΡΕΣΙΕΣ ΕΞΥΠΗΡΕΤΗΣΗΣ ΠΟΛΙΤΩΝ ΛΕΙΤΟΥΡΓΟΥΝ ΚΑΘΗΜΕΡΙΝΑ ΑΠΟ 08:00 ΜΕΧΡΙ 13:30



ΑΠΟ ΤΟ ΕΘΝΙΚΟ ΤΥΠΟΓΡΑΦΕΙΟ
ΚΑΠΟΔΙΣΤΡΙΟΥ 34 * ΑΘΗΝΑ 104 32 * ΤΗΛ. 210 52 79 000 * FAX 210 52 21 004